

EXP - 2018/0078


ANEXO VI

PLANOS


E.M.T. – VALÈNCIA

17 de julio de 2018

ANEXO VI: PLANOS

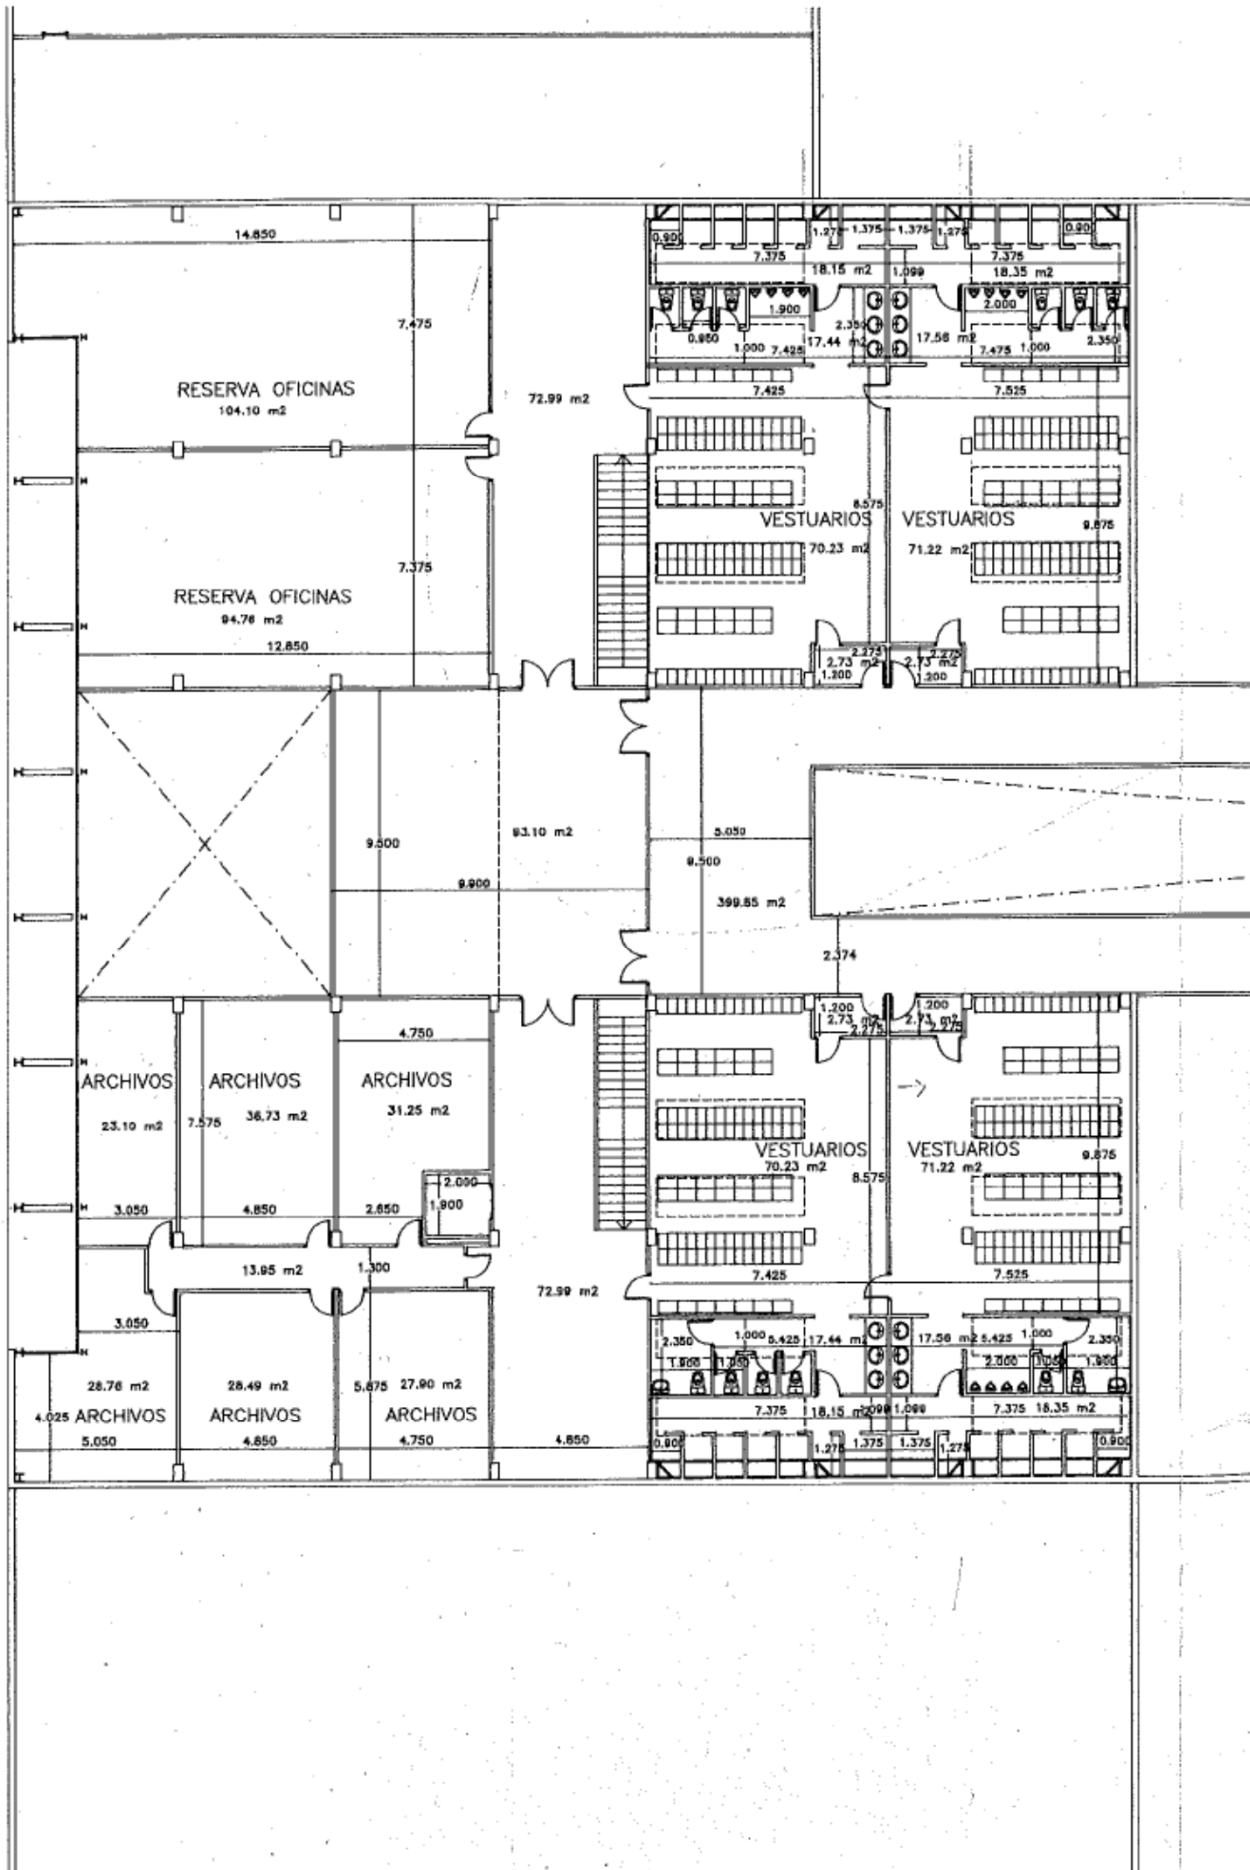

ANEXO VI: PLANOS

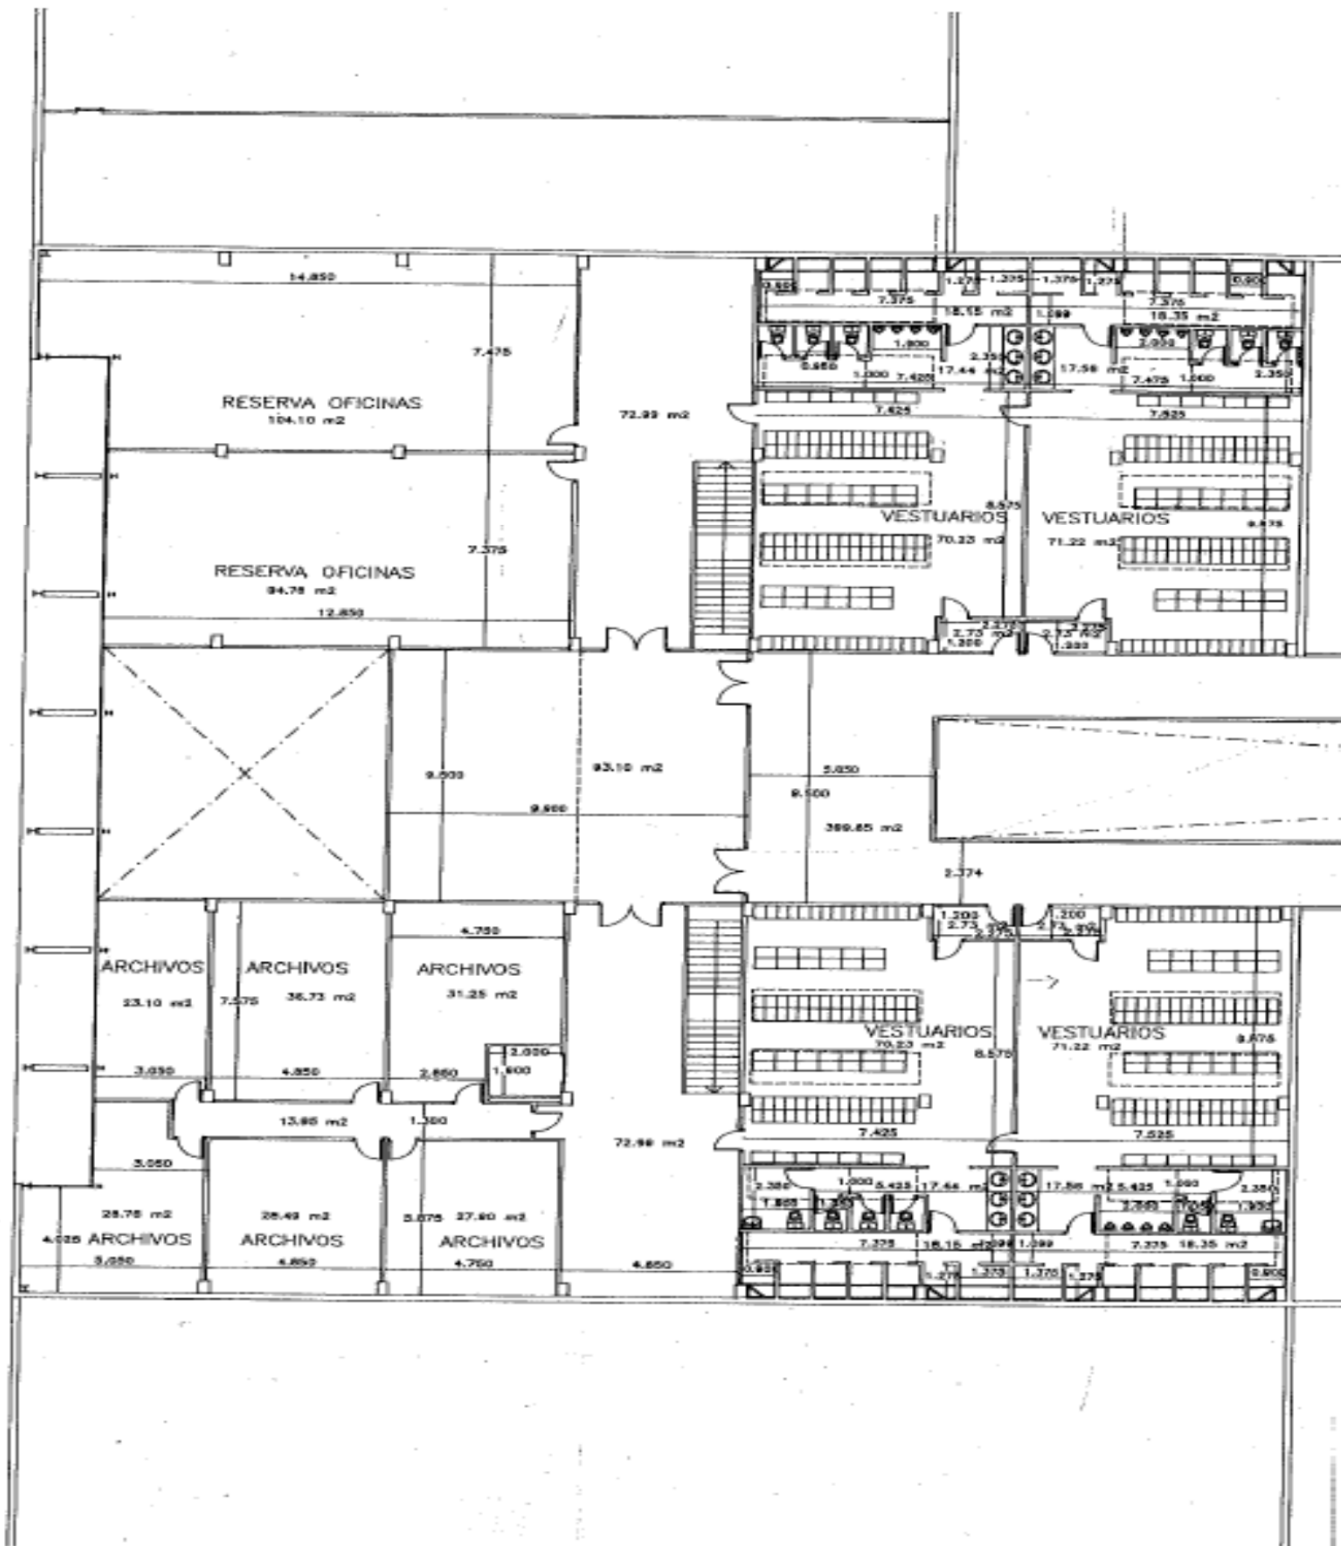

SUPERFICIE CONSTRUIDA DE PLANTA BAJA	9520.10 m2
SUPERFICIE CONSTRUIDA DE PLANTA PISO	1736.62 m2
SUPERFICIE CONSTRUIDA TOTAL	11256.72 m2
SUPERFICIE UTIL PLANTA BAJA	9252.78 m2
SUPERFICIE UTIL PLANTA PISO	1464.73 m2
SUPERFICIE UTIL TOTAL	10717.49 m2