


NOTA: LAS ACTUALES TOMAS DE AIRE COMPRIMIDO DE LOS FOSOS QUE SERAN TAPADOS, SE REUBICARAN EN TECHO

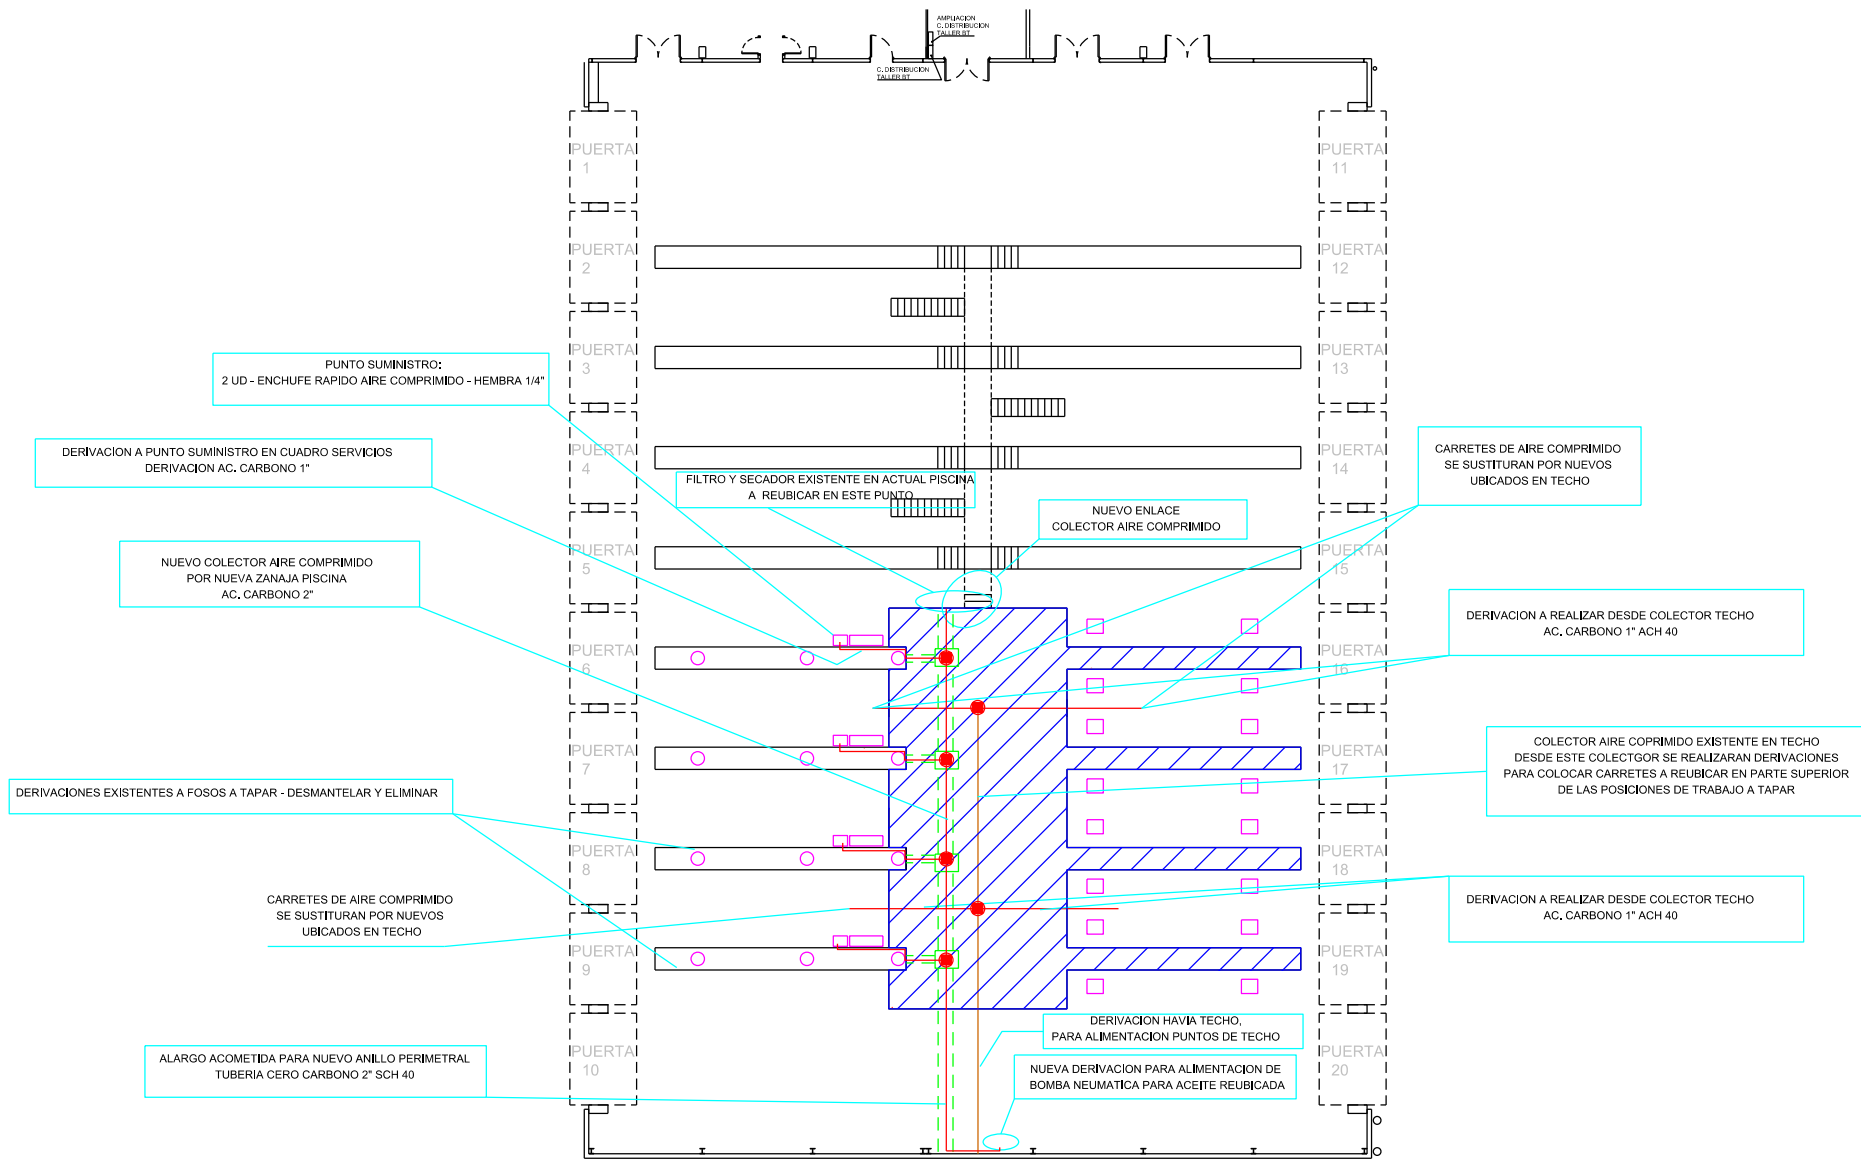

| | | | | |
|---|--------------------|-----------------------------------|--------------------|-------------|
| DOCUMENTO LICITACION 2 | | JUN 2018 | EPM | EPM |
| Nº | REVISIONES | FECHA | DB. | COMP. APRO. |
| EPM | | PLANO NUMERO: IR001B | | |
| COCHERAS SAN ISIDRO EMT VALENCIA | | HOJA: 1 DE 1 | | |
| PLANO FUTURO INSTALACIONES AIRE COMPRIMIDO FASE II | | ESCALA: D=+1 1:400; D=+3 1:200 | | |
| | | FICHERO: | | |
| | | FECHA: JUNIO 2018 | | |
| Dibujado | Comprobado | Aprobado | Supervisado | |
| EPM Gas Technology | EPM Gas Technology | EPM Gas Technology | EPM Gas Technology | |