


EXP - 2018/0090

ANEXO III

PLANOS

E.M.T. – VALÈNCIA

13 de julio de 2018

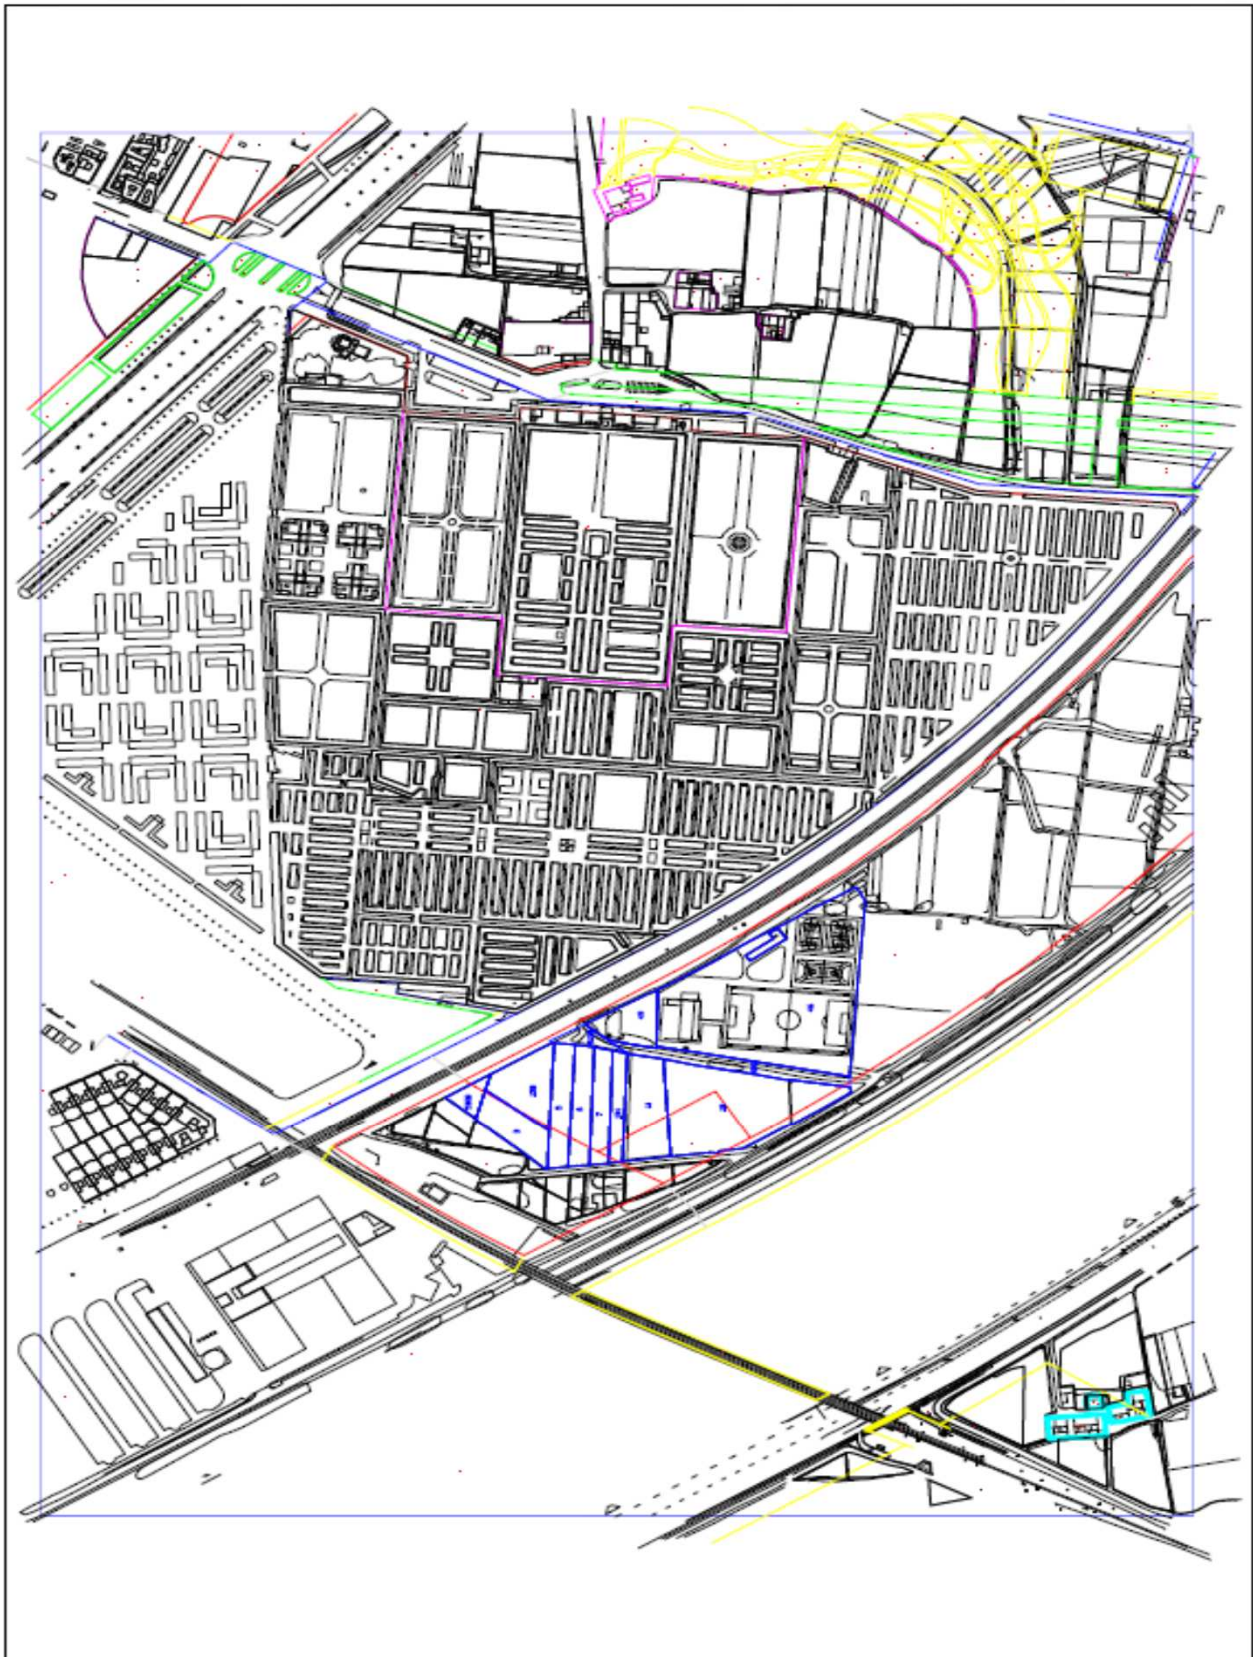

ANEXO III: PLANOS

VALENCIA



SERVICIO DE CEMENTERIOS		FEBRERO 2016		Designación: SECCIÓN 21. PLANTA DE CONJUNTO. PROPUESTA CESIÓN PARCELA EMT		Escala: org A3 1:1000		Núm de Plano: 1	
-------------------------	--	--------------	--	---	--	-----------------------	--	-----------------	--